




**PEMERINTAH PROVINSI BANTEN
BADAN PERENCANAAN PEMBANGUNAN DAERAH
(BAPPEDA)**

JL. Provinsi Banten (KP3B) Palima Serang-Banten


GAMBAR RENCANA

**BELANJA PEMELIHARAAN BANGUNAN GEDUNG-
BANGUNAN GEDUNG TEMPAT KERJA - BANGUNAN GEDUNG KANTOR
(RENOVASI RUANG DATA CENTER)**

TAHUN ANGGARAN 2024

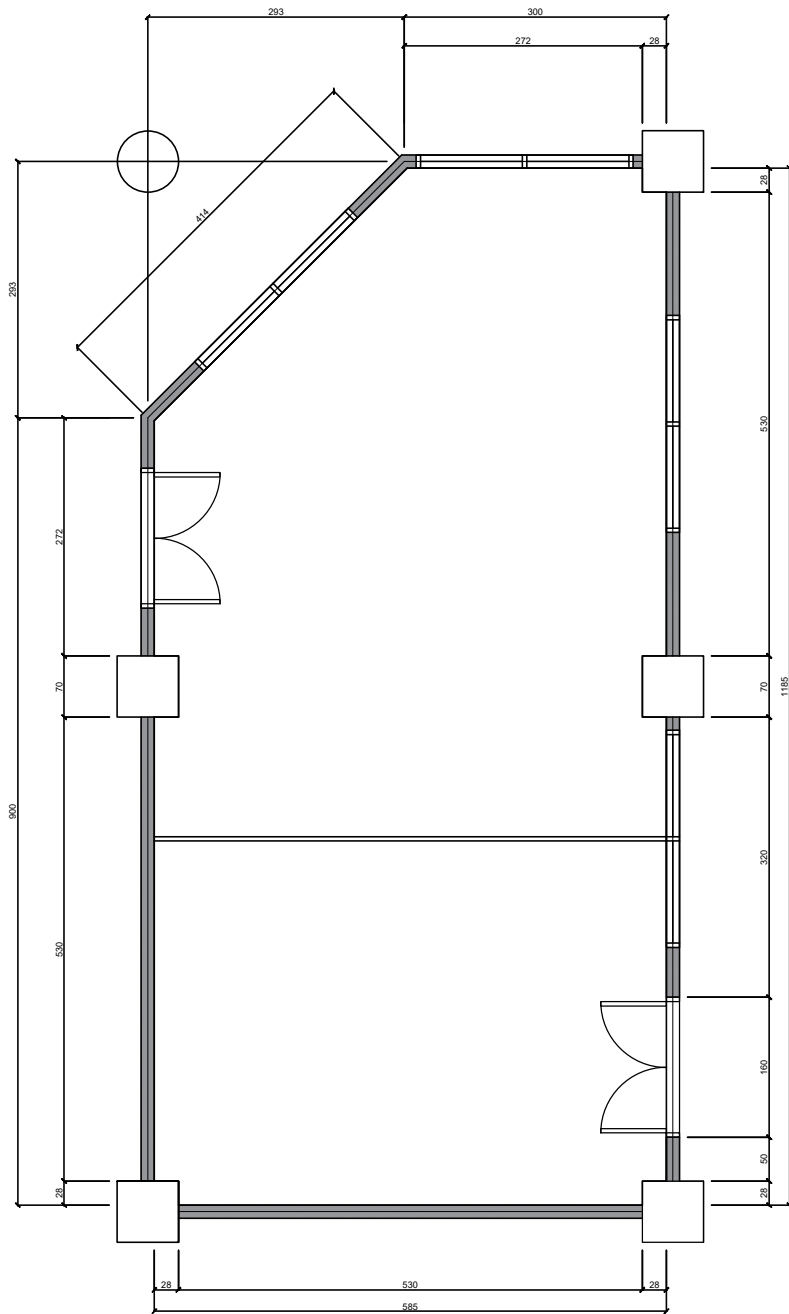

DENAH EKSISTING
SKALA 1 : 50

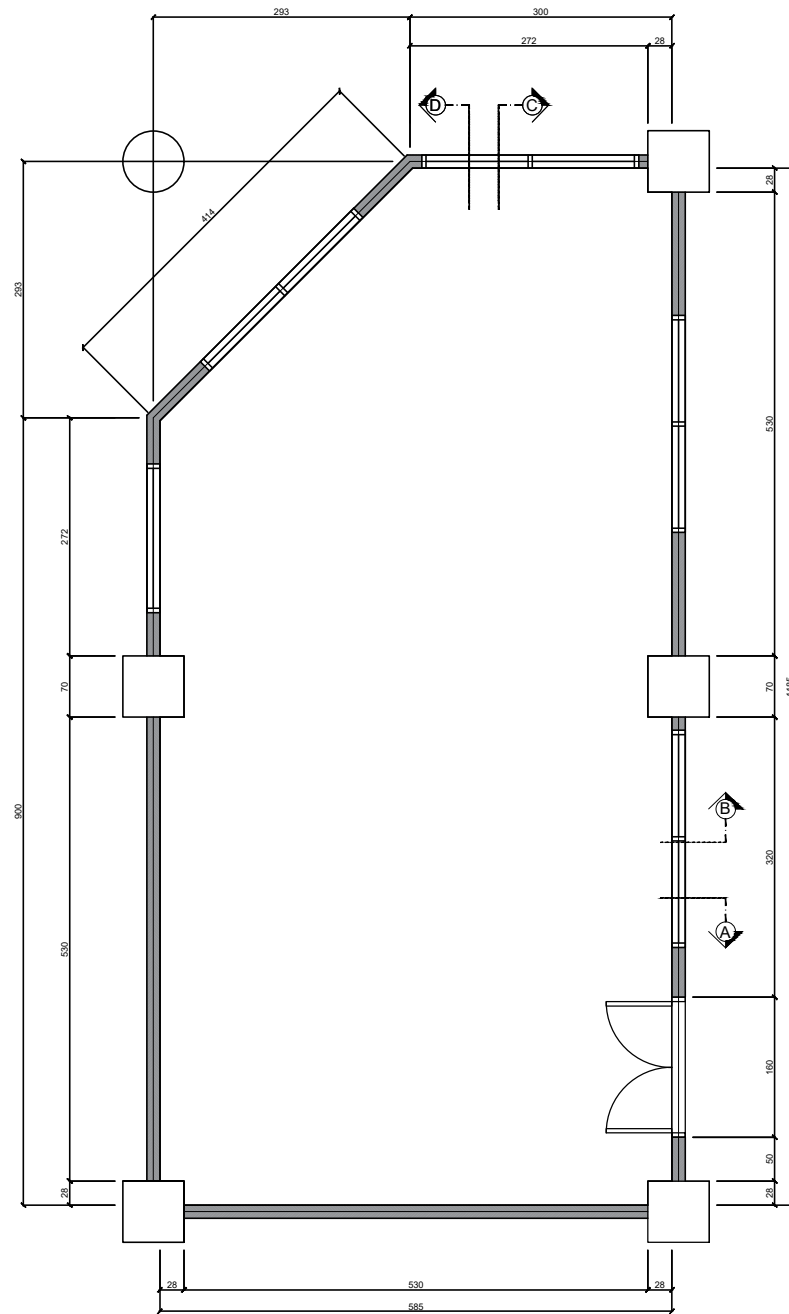

DENAH RENCANA
SKALA 1 : 50

CATATAN :

REVISI :
No : Tanggal : Uraian :

PEMILIK :

PEMERINTAH PROVINSI BANTEN
BADAN PERENCANAAN PEMBANGUNAN
DAERAH
Jl. Kawasan Pusat Pemerintahan Provinsi Banten (KP3B),
Palma Serang

KEGIATAN :

PENGADAAN BARANG MILIK DAERAH PENUNJANG
URUSAN PEMERINTAH DAERAH

PEKERJAAN :

BELANJA PEMELIHARAAN BANGUNAN GEDUNG-
BANGUNAN GEDUNG TEMPAT KERJA-
BANGUNAN GEDUNG KANTOR-
(RENOVASI RUANG DATA CENTER)

MENGETAHUI :

PEJABAT PEMBUAT KOMITMEN (PPK)

Dr. MAHDANI, SE, STM, SMM
NIP. 19690219 200112 1 001

MENGETAHUI :


PEJABAT PELAKSANA TEKNIS KEGIATAN

HILMAN HARIS, SE, M.Si
NIP. 19790615 200212 1 005


JUDUL GAMBAR :

DENAH

SKALA :	NO. GAMBAR :	JUMLAH GAMBAR :
1 : 50	01-DNH	50

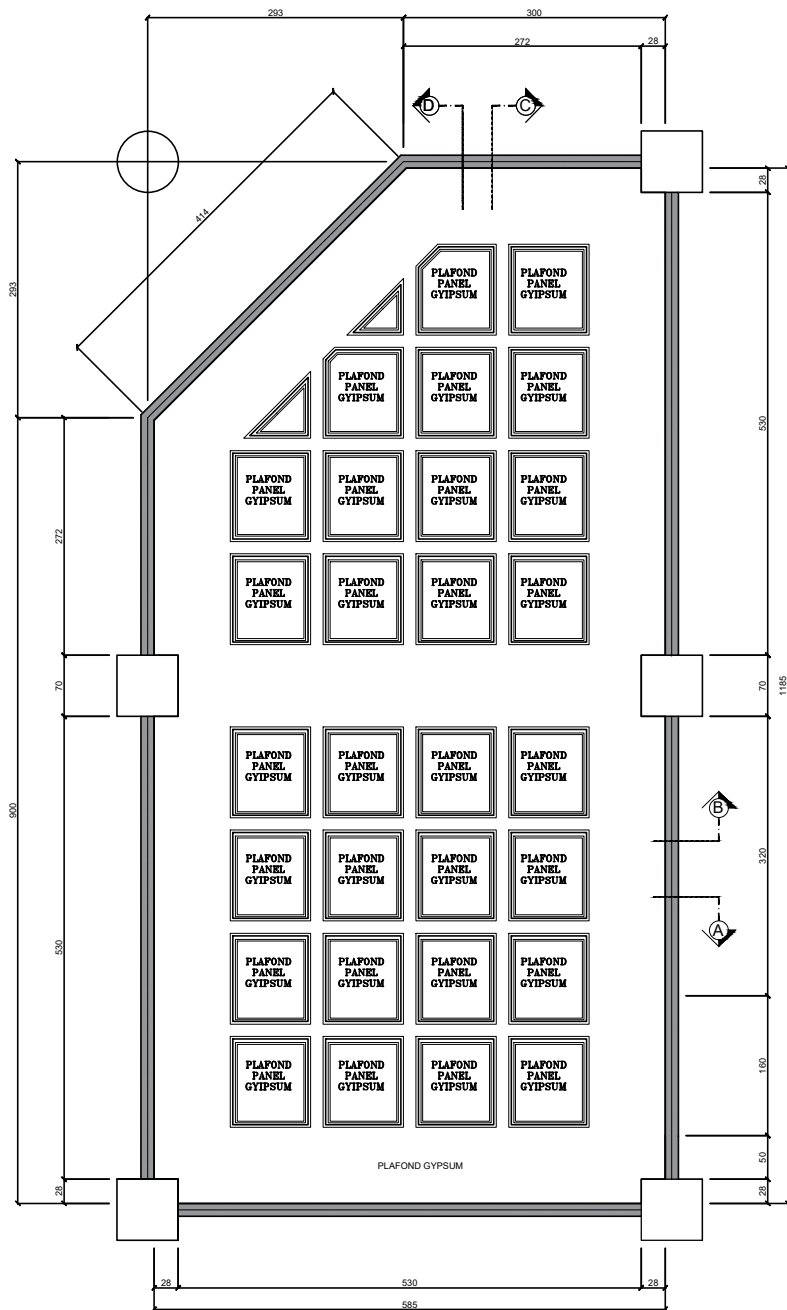

DENAH PLAFOND
SKALA 1 : 50

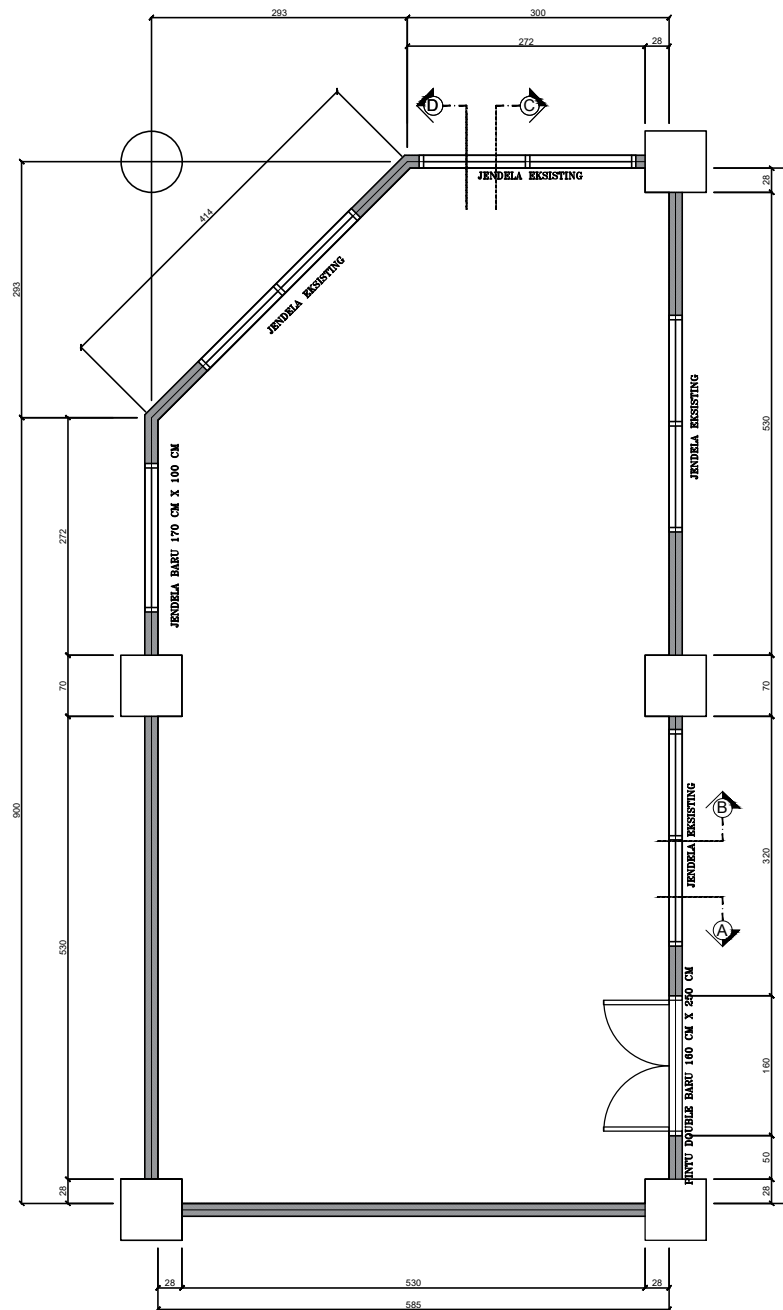

DENAH KUSEN
SKALA 1 : 50

CATATAN :

REVISI :

No :	Tanggal :	Uraian :

PEMILIK :



PEMERINTAH PROVINSI BANTEN
BADAN PERENCANAAN PEMBANGUNAN
DAERAH
Jl. Kawasan Pusat Pemerintahan Provinsi Banten (KP3B),
Palma Serang

KEGIATAN :

PENGADAAN BARANG MILIK DAERAH PENUNJANG
URUSAN PEMERINTAH DAERAH

PEKERJAAN :

BELANJA PEMELIHARAAN BANGUNAN GEDUNG-
BANGUNAN GEDUNG TEMPAT KERJA-
BANGUNAN GEDUNG KANTOR-
(RENOVASI RUANG DATA CENTER)

MENGETAHUI :

PEJABAT PEMBUAT KOMITMEN (PPK)

Dr. MAHDANI, SE., ST.M.Si
NIP. 19690219 200112 1 001

MENGETAHUI :


PEJABAT PELAKSANA TEKNIS KEGIATAN

HILMAN HARIS, SE., M.Si
NIP. 19790615 200212 1 005


JUDUL GAMBAR :

DENAH

SKALA :	NO. GAMBAR :	JUMLAH GAMBAR :
1 : 50	02-DNH	50

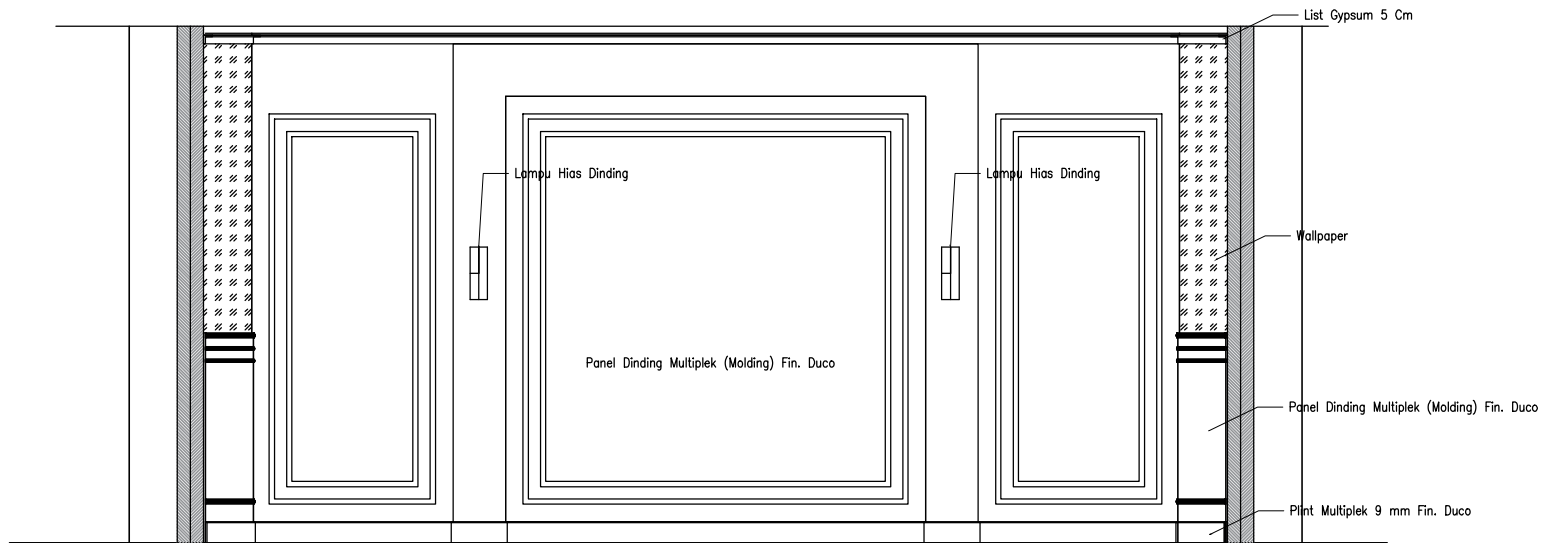

TAMPAK A
SKALA 1 : 100

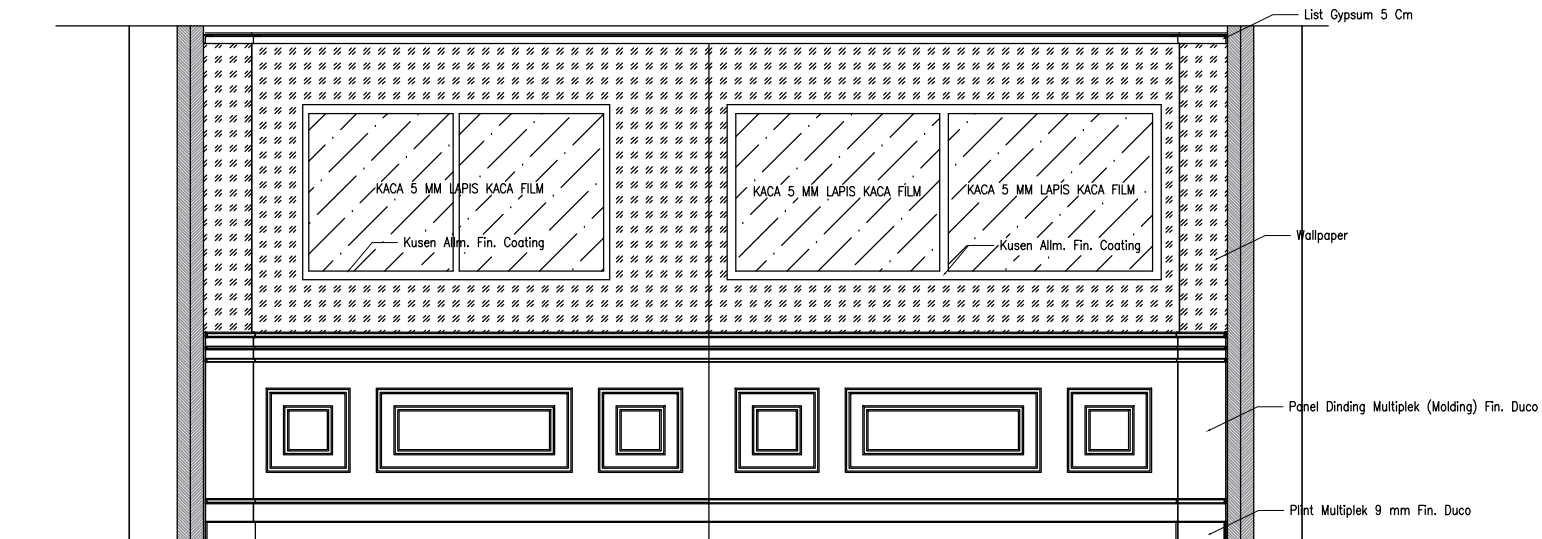

TAMPAK B
SKALA 1 : 100

CATATAN :

REVISI :

No :	Tanggal :	Uraian :

PEMILIK :



PEMERINTAH PROVINSI BANTEN
BADAN PERENCANAAN PEMBANGUNAN
DAERAH
Jl. Kawasan Pusat Pemerintahan Provinsi Banten (KP3B),
Palma Serang

KEGIATAN :

PENGADAAN BARANG MILIK DAERAH PENUNJANG
URUSAN PEMERINTAH DAERAH

PEKERJAAN :

BELANJA PEMELIHARAAN BANGUNAN GEDUNG-
BANGUNAN GEDUNG TEMPAT KERJA-
BANGUNAN GEDUNG KANTOR-
(RENOVASI RUANG DATA CENTER)

MENGETAHUI :

PEJABAT PEMBUAT KOMITMEN (PPK)

Dr. MAHDANI, SE, ST.M, SMM
NIP. 19690219 200112 1 001

MENGETAHUI :


PEJABAT PELAKSANA TEKNIS KEGIATAN

HILMAN HARIS, SE, M.Si
NIP. 19790615 200212 1 005


JUDUL GAMBAR :

TAMPAK

SKALA :	NO. GAMBAR :	JUMLAH GAMBAR :
1 : 50	02-DNH	50

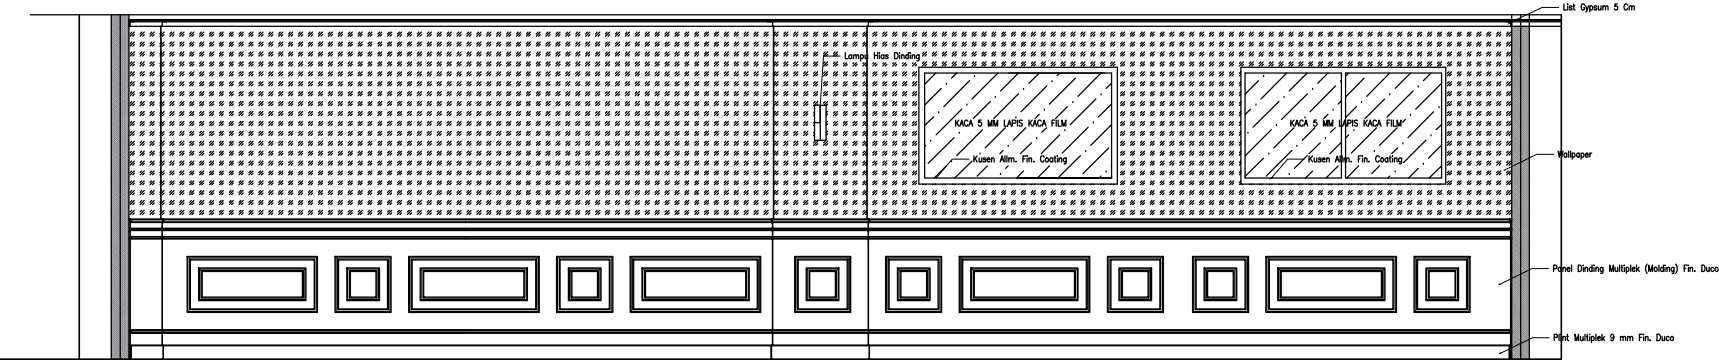

TAMPAK D
SKALA 1 : 100

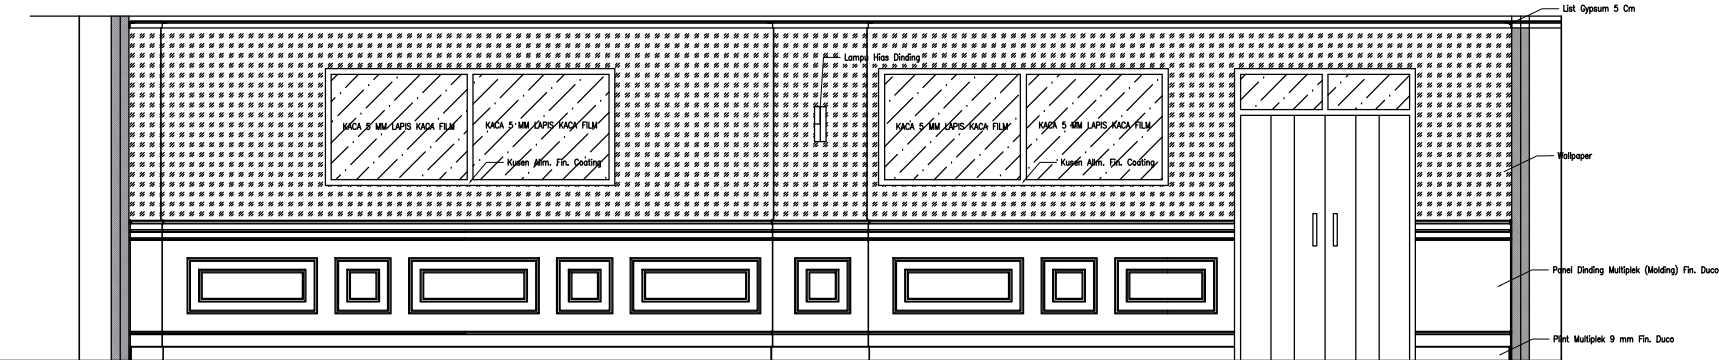

TAMPAK C
SKALA 1 : 100

CATATAN :		
REVISI :		
No :	Tanggal :	Uraian :
PEMILIK :		
 PEMERINTAH PROVINSI BANTEN BADAN PERENCANAAN PEMBANGUNAN DAERAH Jl. Kawasan Pusat Pemerintahan Provinsi Banten (KP3B), Palima Serang		
KEGIATAN :		
PENGADAAN BARANG MILIK DAERAH PENUNJANG URUSAN PEMERINTAH DAERAH		
PEKERJAAN :		
BELANJA PEMELIHARAAN BANGUNAN GEDUNG-BANGUNAN GEDUNG TEMPAT KERJA-BANGUNAN GEDUNG KANTOR-(RENOVASI RUANG DATA CENTER)		
MENGETAHUI :		
PEJABAT PEMBUAT KOMITMEN (PPK)		
Dr. MAHDANI, SE, ST.M.SI,MM NIP. 19600219 200112 1 001		
MENGETAHUI :		
PEJABAT PELAKSANA TEKNIS KEGIATAN		
HILMAN HARIS, SE, M.SI NIP. 19790615 200212 1 005		
JUDUL GAMBAR :		
TAMPAK		
SKALA :	NO. GAMBAR :	JUMLAH GAMBAR :
1 : 50	02-TMP	50